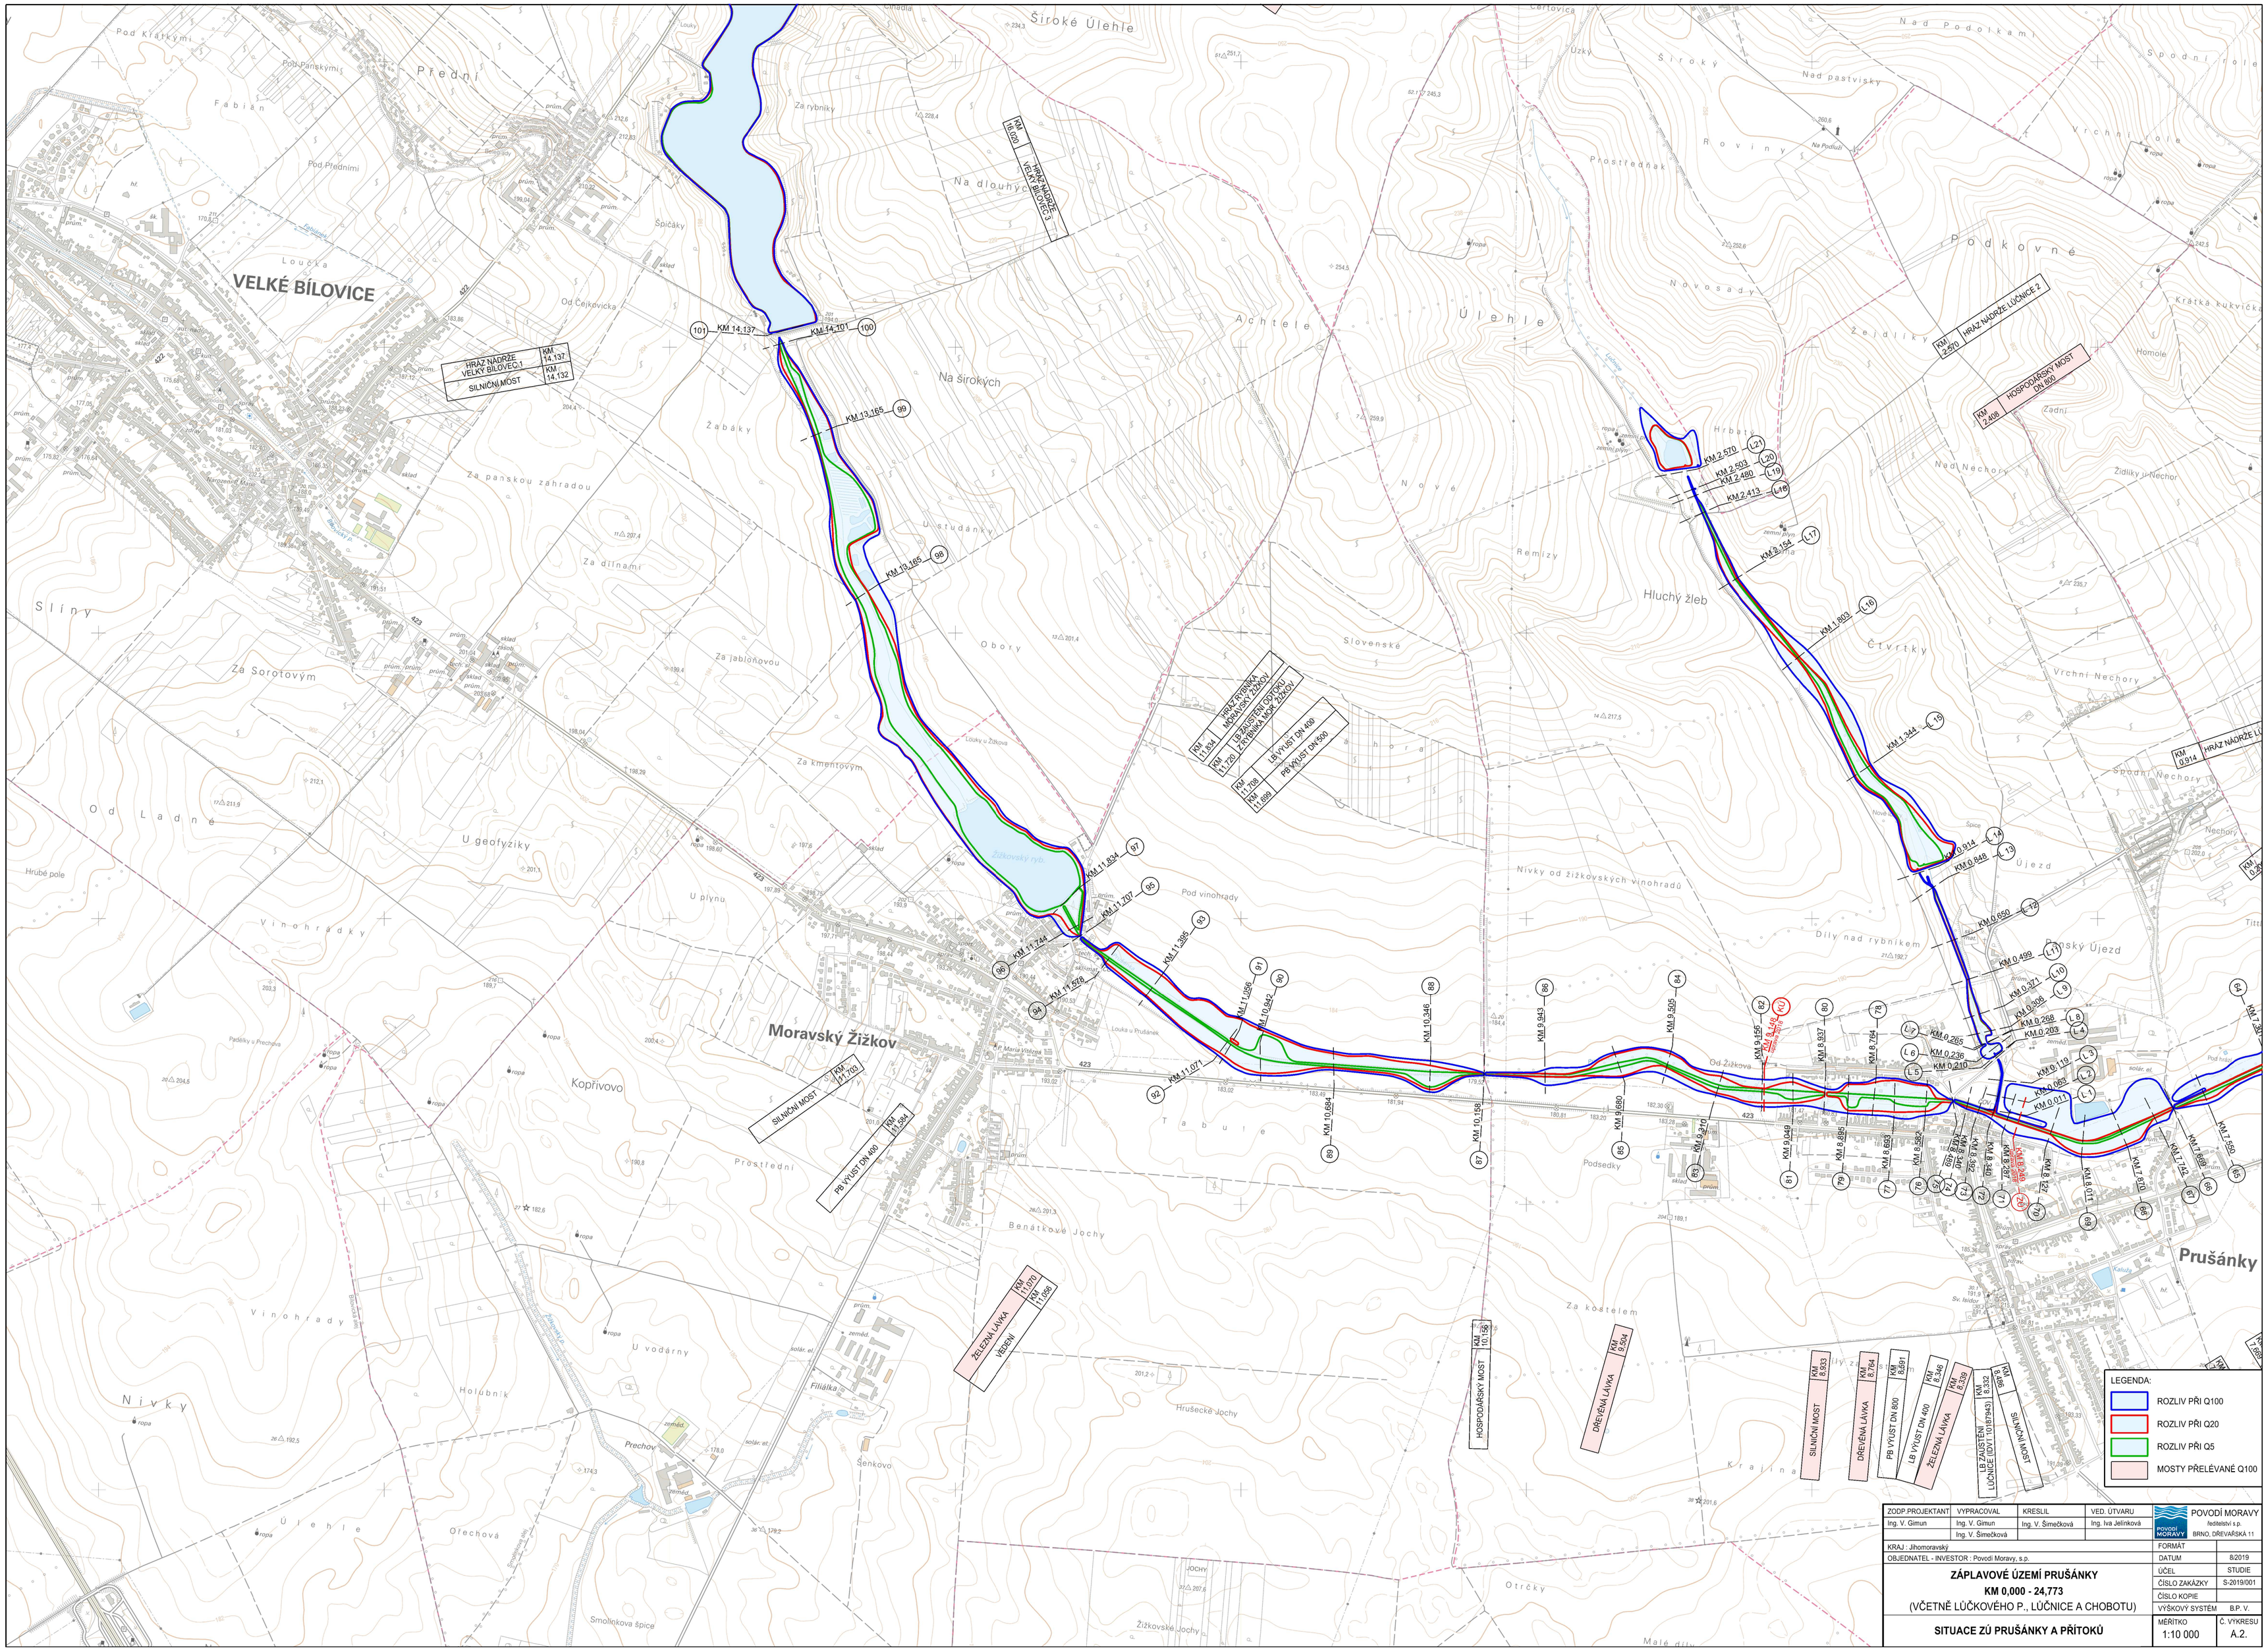
VELKÉ BÍLOVICE
Moravský Žižkov
Prušánky
HRÁZ NÁDRŽE VELKÝ BÍLOVEC 1
KM 14,137
SILNIČNÍ MOST
KM 14,132
KM 14,137
KM 14,101
KM 13,185
KM 13,185
HRÁZ NÁDRŽE LÚČNICE 2
KM 2,570
HOSPODÁŘSKÝ MOST DN 800
KM 2,408
KM 2 570
KM 2 503
KM 2 480
KM 2 413
KM 2,154
KM 1,603
KM 1,344
KM 0,914
KM 0,848
KM 0,650
KM 0,499
KM 0,371
KM 0,298
KM 0,265
KM 0,236
KM 0,210
KM 0,119
KM 0,085
KM 0,011
KM 0,914
HRÁZ NÁDRŽE LÚČNICE 1
KM 11,744
KM 11,576
KM 11,434
KM 11,207
KM 11,085
KM 11,071
KM 10,852
KM 10,684
KM 10,346
KM 10,156
KM 9,843
KM 9,595
KM 9,380
KM 9,210
KM 9,155
KM 9,148
KM 8,937
KM 8,764
KM 8,693
KM 8,526
KM 8,359
KM 8,332
KM 8,286
KM 8,249
KM 8,209
KM 8,180
KM 8,011
KM 7,930
KM 7,749
KM 7,588
KM 7,550
ŽELEZNIČNÍ LÁVKA
KM 11,070
KM 11,056
VEDENÍ
PB VYUST DN 400
KM 11,108
KM 11,085
LB VYUST DN 400
PB VYUST DN 500
LB ZAUSTĚNÍ LÚČNICE (ID V1 10187943)
HOSPODÁŘSKÝ MOST
KM 10,156
KM 10,146
DŘEVĚNÁ LÁVKA
KM 9,504
SILNIČNÍ MOST
KM 8,933
DŘEVĚNÁ LÁVKA
KM 8,764
PB VYUST DN 800
KM 8,691
LB VYUST DN 400
KM 8,346
ŽELEZNÁ LÁVKA
KM 8,339
LB ZAUSTĚNÍ LÚČNICE (ID V1 10187943)
KM 8,332
KM 8,286
SILNIČNÍ MOST
LEGENDA:
ROZLIV PŘI Q100
ROZLIV PŘI Q20
ROZLIV PŘI Q5
MOSTY PŘELÉVANÉ Q100
ZODP.PROJEKTANT
Ing. V. Gimun
VYPRACOVAL
Ing. V. Gimun
Ing. V. Šimečková
KRESLIL
Ing. V. Šimečková
VED. ÚTVARU
Ing. Iva Jelínková
POVODÍ MORAVY
fedlebilvi s.p.
BRNO, DŘEVÁRSKÁ 11
KRAJ : Jihomoravský
OBJEDNATEL - INVESTOR : Povodí Moravy, s.p.
FORMÁT
DATUM
8/2019
ÚČEL
STUDIE
ČÍSLO ZAKÁZKY
S-2019/001
ČÍSLO KOPIE
VÝŠKOVÝ SYSTÉM
B.P. V.
ZÁPLAVOVÉ ÚZEMÍ PRUŠÁNKY
KM 0,000 - 24,773
(VČETNĚ LÚČKOVÉHO P., LÚČNICE A CHOBOTU)
SITUACE ZÚ PRUŠÁNKY A PŘÍTOKŮ
MĚŘÍTKO
1:10 000
Č. VÝKRESU
A.2.